


set fra øst

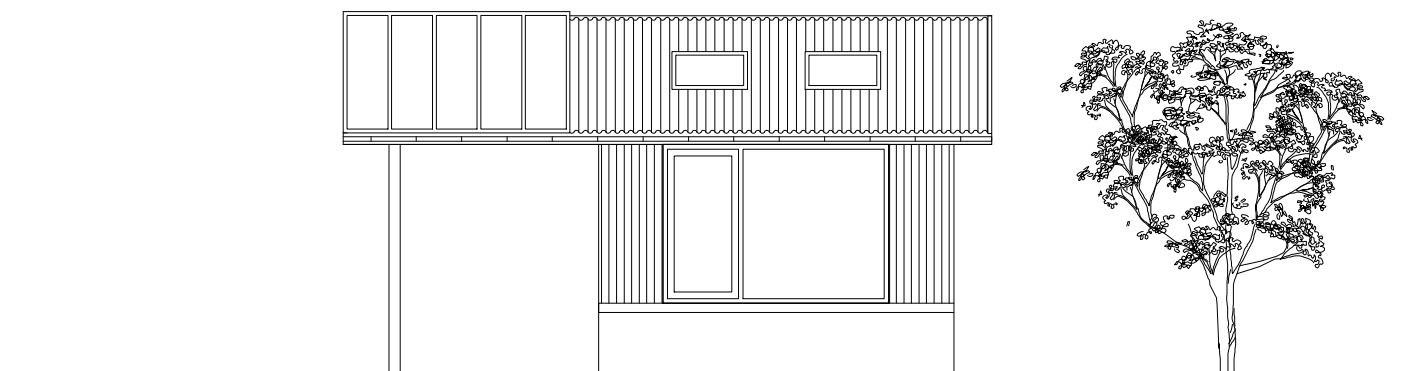

set fra nord

Vedr. tilbygning til Hejrevej 1, Ulfhale
Facade mod øst og nord efter tilbygning
1:100, 24.04.2025
Bygherre: Ulla Kræmer og René Thorny
Arkitekt Svend Larsen